

ИНТЕРЬЕР СТУДИЯ

ДИЗАЙН ПРОЕКТ  
Зоны отдыха в ДЦ "Волна"  
г. Белокуриха



Новосибирск 2023

### *Пояснительная записка*

*Зона отдыха располагается в левой части детского развлекательного центра "Волна".*

*В зоне отдыха размещаются отдельные игровые группы:*


- Справа от центрального входа - место для видеоигр с двумя LED экранами, тумбой для хранения и двумя диванами. На полу ковер. Правее диван 2,5м с ковром. За диваном деревянные полки, вписанные в металлическую конструкцию. На полках цветы в горшках.*
- В средней части зоны отдыха - два стола аэрохоккея, два настольных футбола и электронный автомат Дартс.*
- В противоположной от места для видеоигр части размещаются два стола на 6 человек каждый для настольных игр.*

*Освещение - точечные светильники типа стакан крепятся на существующие металлические конструкции.*

Согласовано

Инв. № подл  
Погнись и дата  
Взам инв №

Директор	Говор			Дизайн- проект зоны отдыха в ДЦ "Волна" г. Белокуриха	Стадия	Лист	Листов
Разработ	Никитин					1	
Выполнил	Никитин						
Проверил	Говор						
				Пояснительная записка	ИНТЕРЬЕР СТУДИЯ		

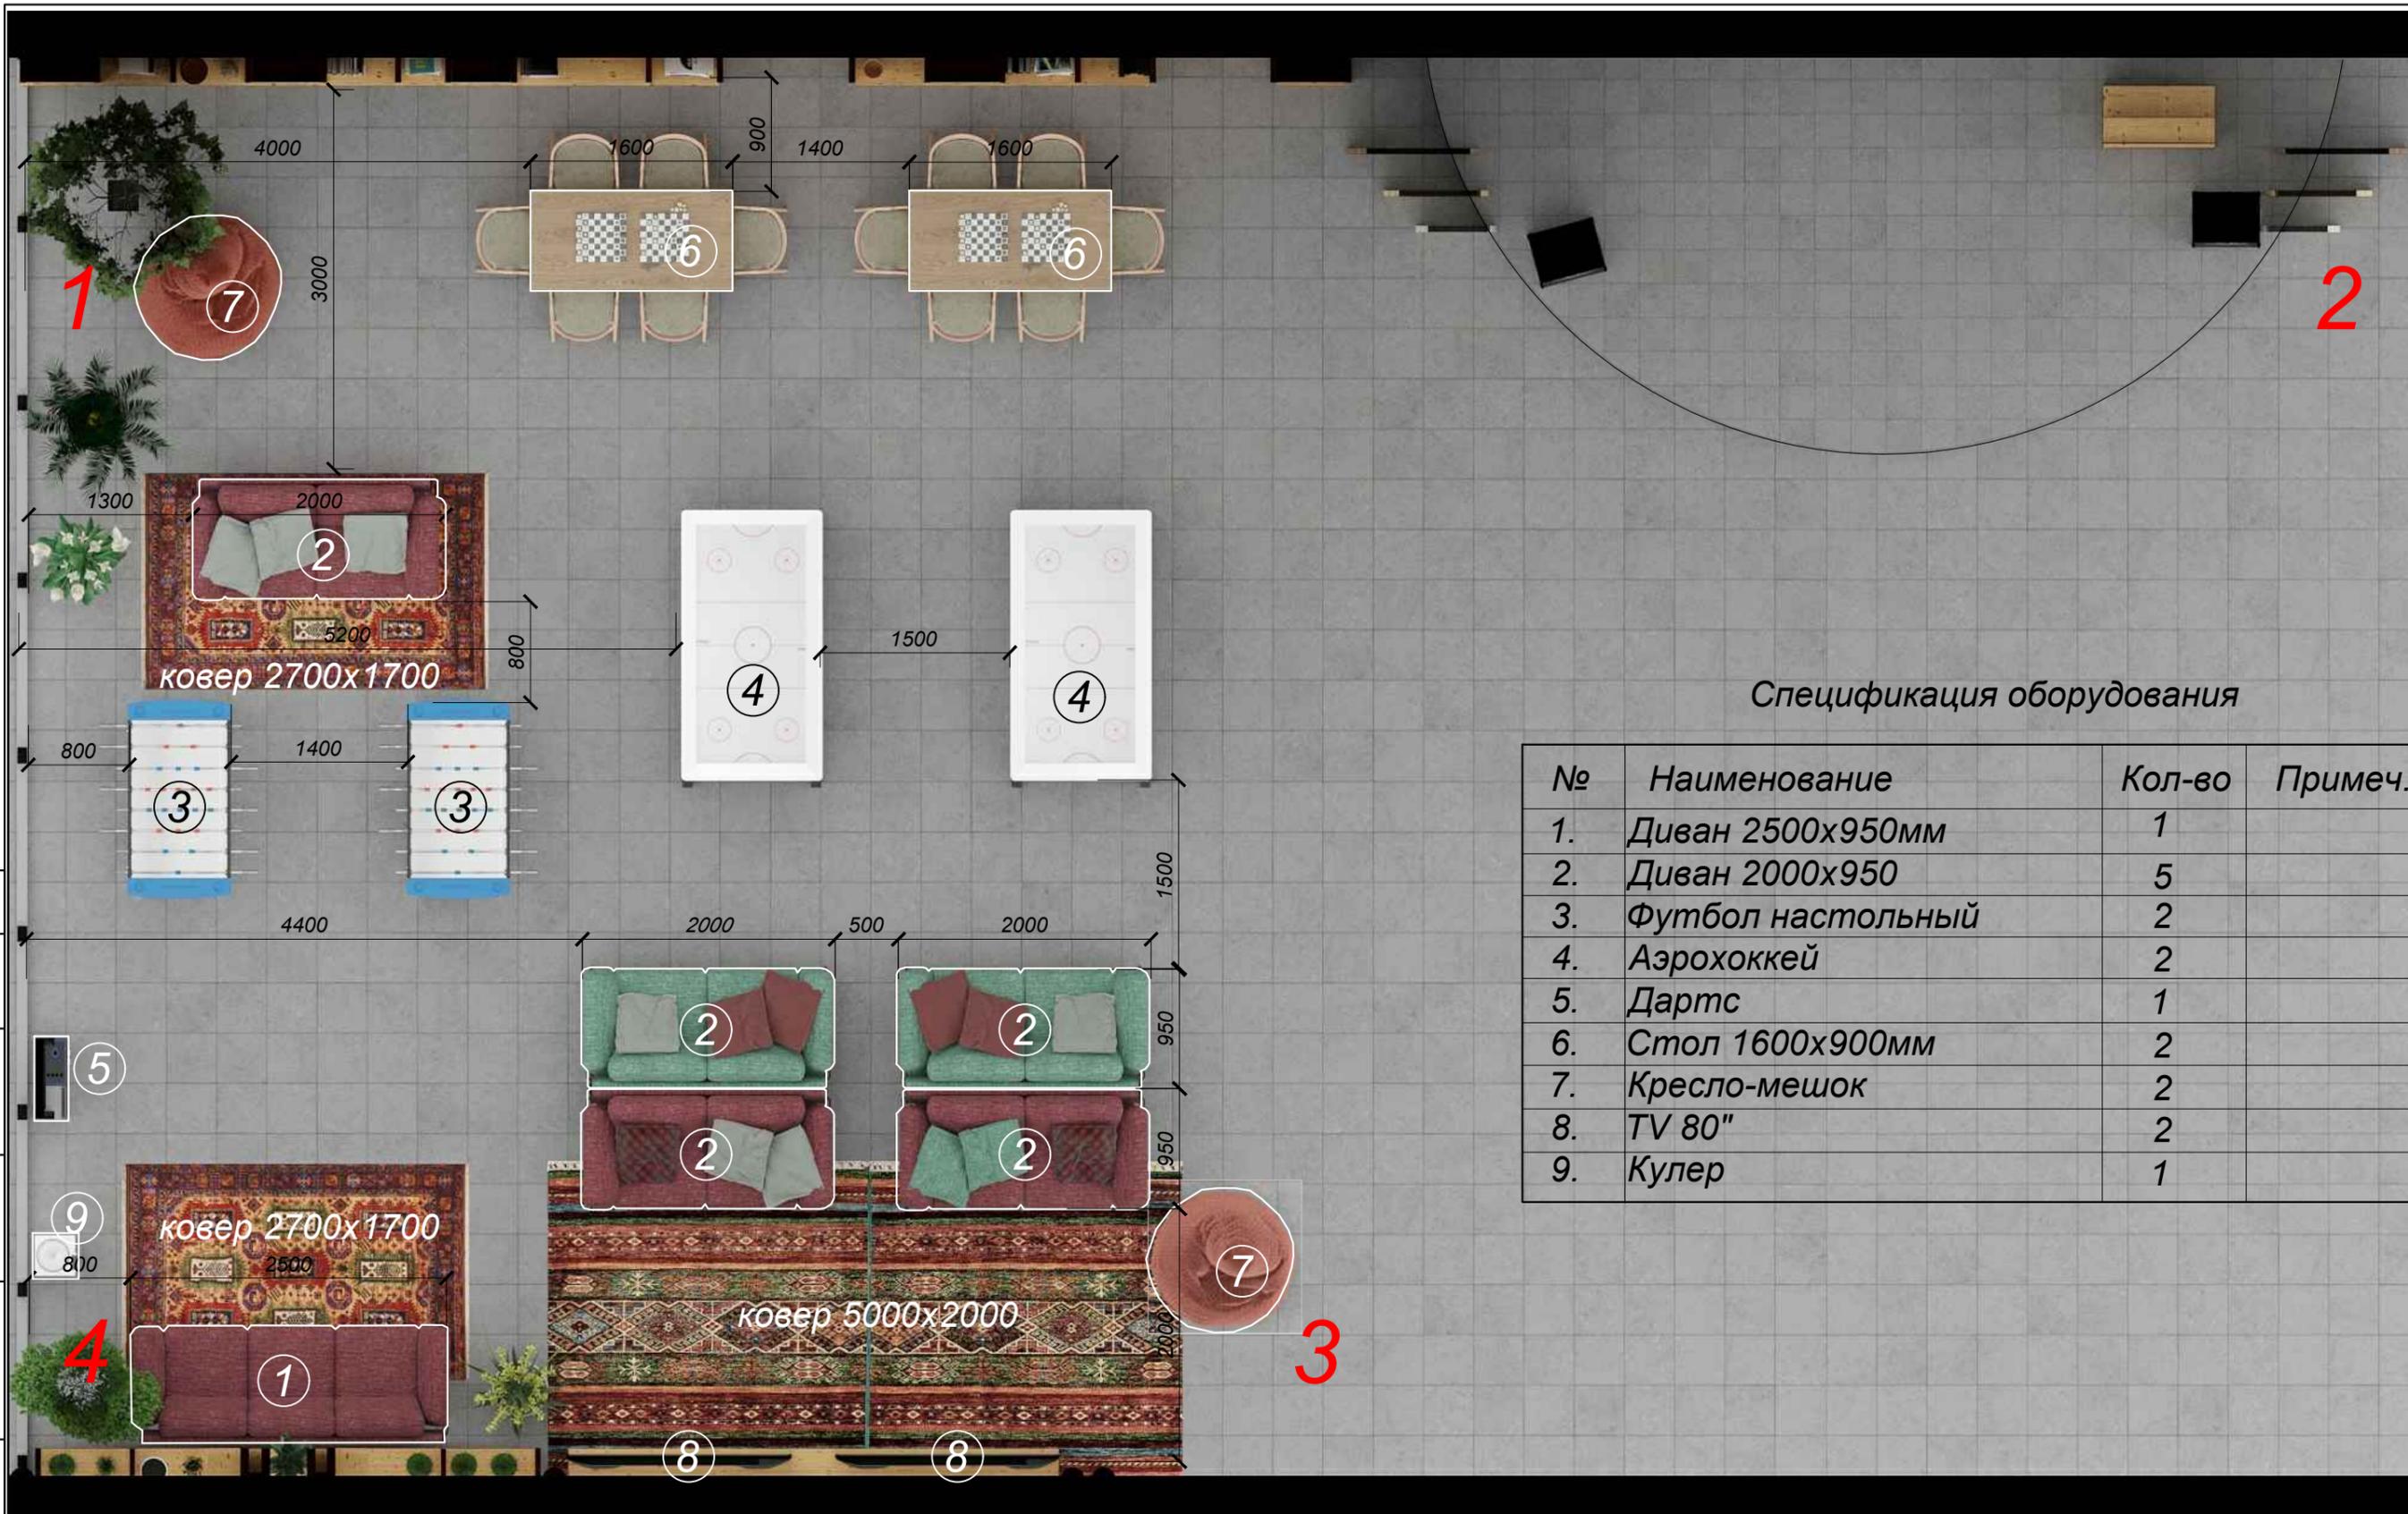

Спецификация оборудования

№	Наименование	Кол-во	Примеч.
1.	Диван 2500х950мм	1	
2.	Диван 2000х950	5	
3.	Футбол настольный	2	
4.	Аэрохоккей	2	
5.	Дартс	1	
6.	Стол 1600х900мм	2	
7.	Кресло-мешок	2	
8.	TV 80"	2	
9.	Кулер	1	

Согласовано

Инв. № подл. Подпись и дата. Взам инв. №

Директор	Говор			Дизайн-проект зоны отдыха в ДЦ "Волна" г. Белокуриха	Старшая	Лист	Листов
Разработ	Никитин					2	
Выполнил	Никитин				ИНТЕРЬЕР СТУДИЯ		
Проверил	Говор						
				План с расстановкой мебели			

Согласовано

Инв. № подл. Подпись и дата. Взам инв. №



*Условные обозначения*

 *точечный светильник*

*Примечание:*

**Точечные светильники крепить по месту на металлические конструкции**

Директор	Говор			Дизайн-проект зоны отдыха в ДЦ "Волна" г. Белокуриха	Стадия	Лист	Листов
Разработ	Никитин					3	
Выполнил	Никитин			План с размещением светильников	ИНТЕРЬЕР СТУДИЯ		
Проверил	Говор						

Согласовано  
Инв. № подл. Подпись и дата  
Взам. инв. №



1

Дверка или ящик (по желанию) крашеная доска

Накладка на стену (крашеная доска)



RAL 160-60-15 (Нежно-Зеленый)






RAL 040-30-40 (Красная Коррозия)

**ПРИМЕЧАНИЕ**

1. Ствол выполнить из фанеры, окрасить в цвет Крона 1, крепить на стену.
2. Деревянные детали выполнять после замеров.
3. Смотреть совместно с л. №6.

2

Директор	Говор			Дизайн-проект зоны отдыха в ДЦ "Волна" в г. Белокуриха	Стадия	Лист	Листов
Разработ.	Никитин					4	
Выполнил	Никитин				Развертка 1-2		
Проверил	Говор						

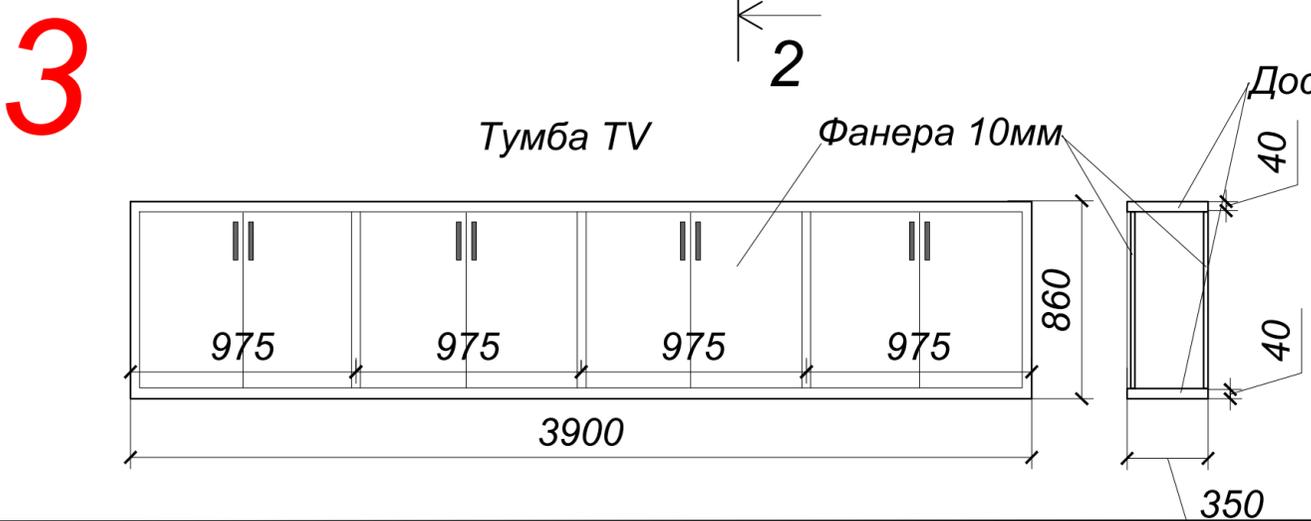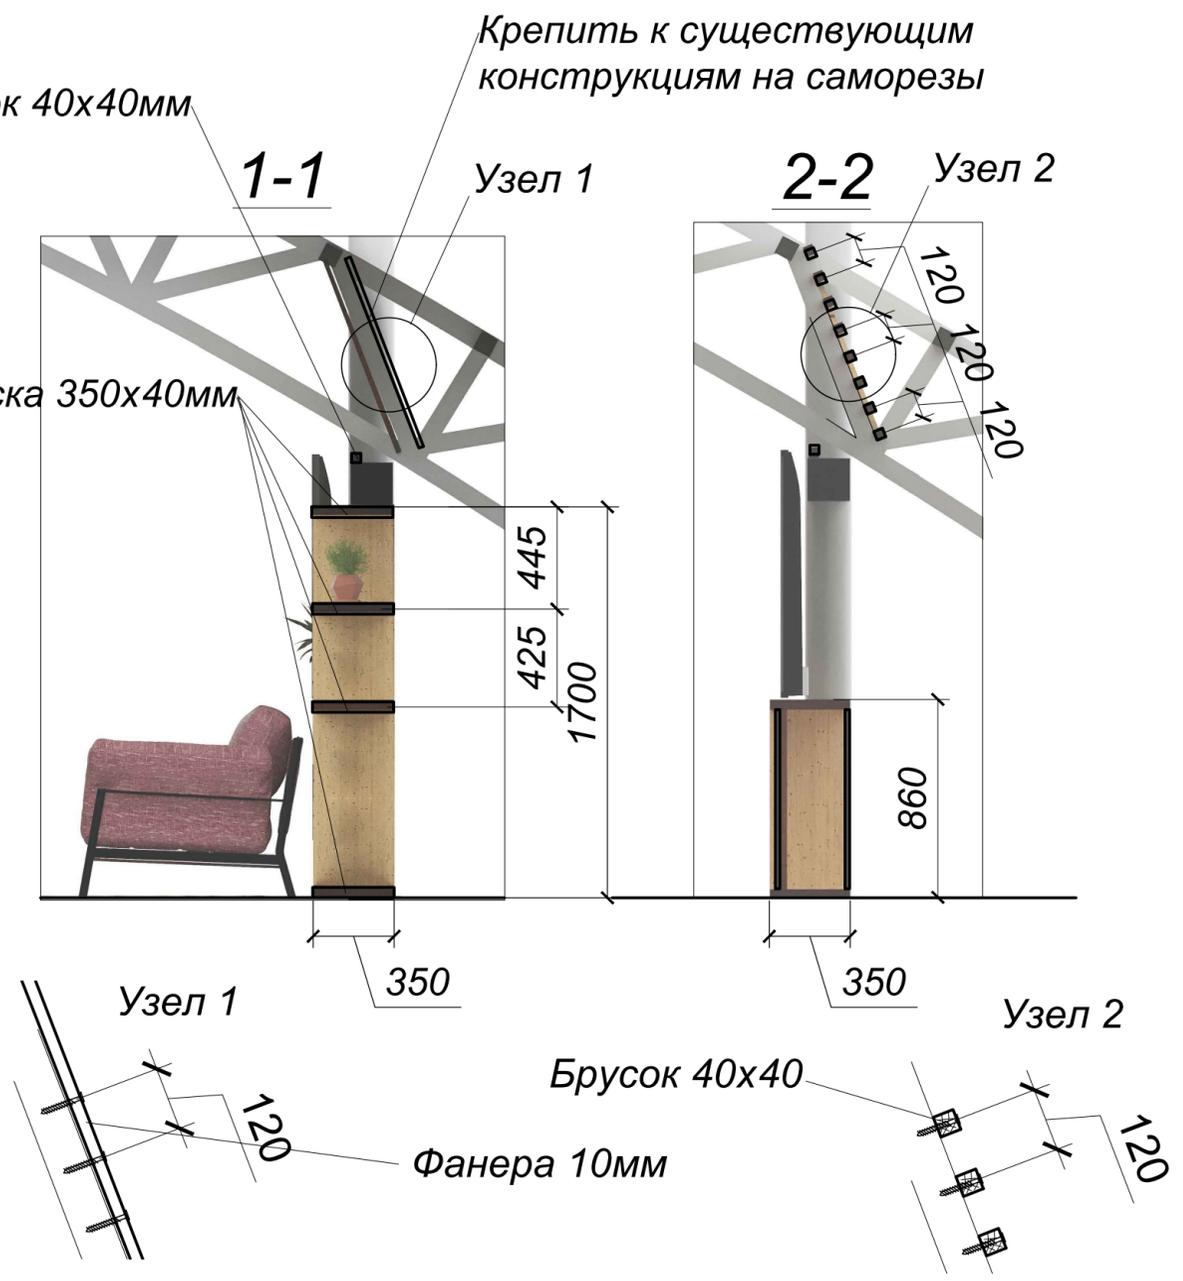
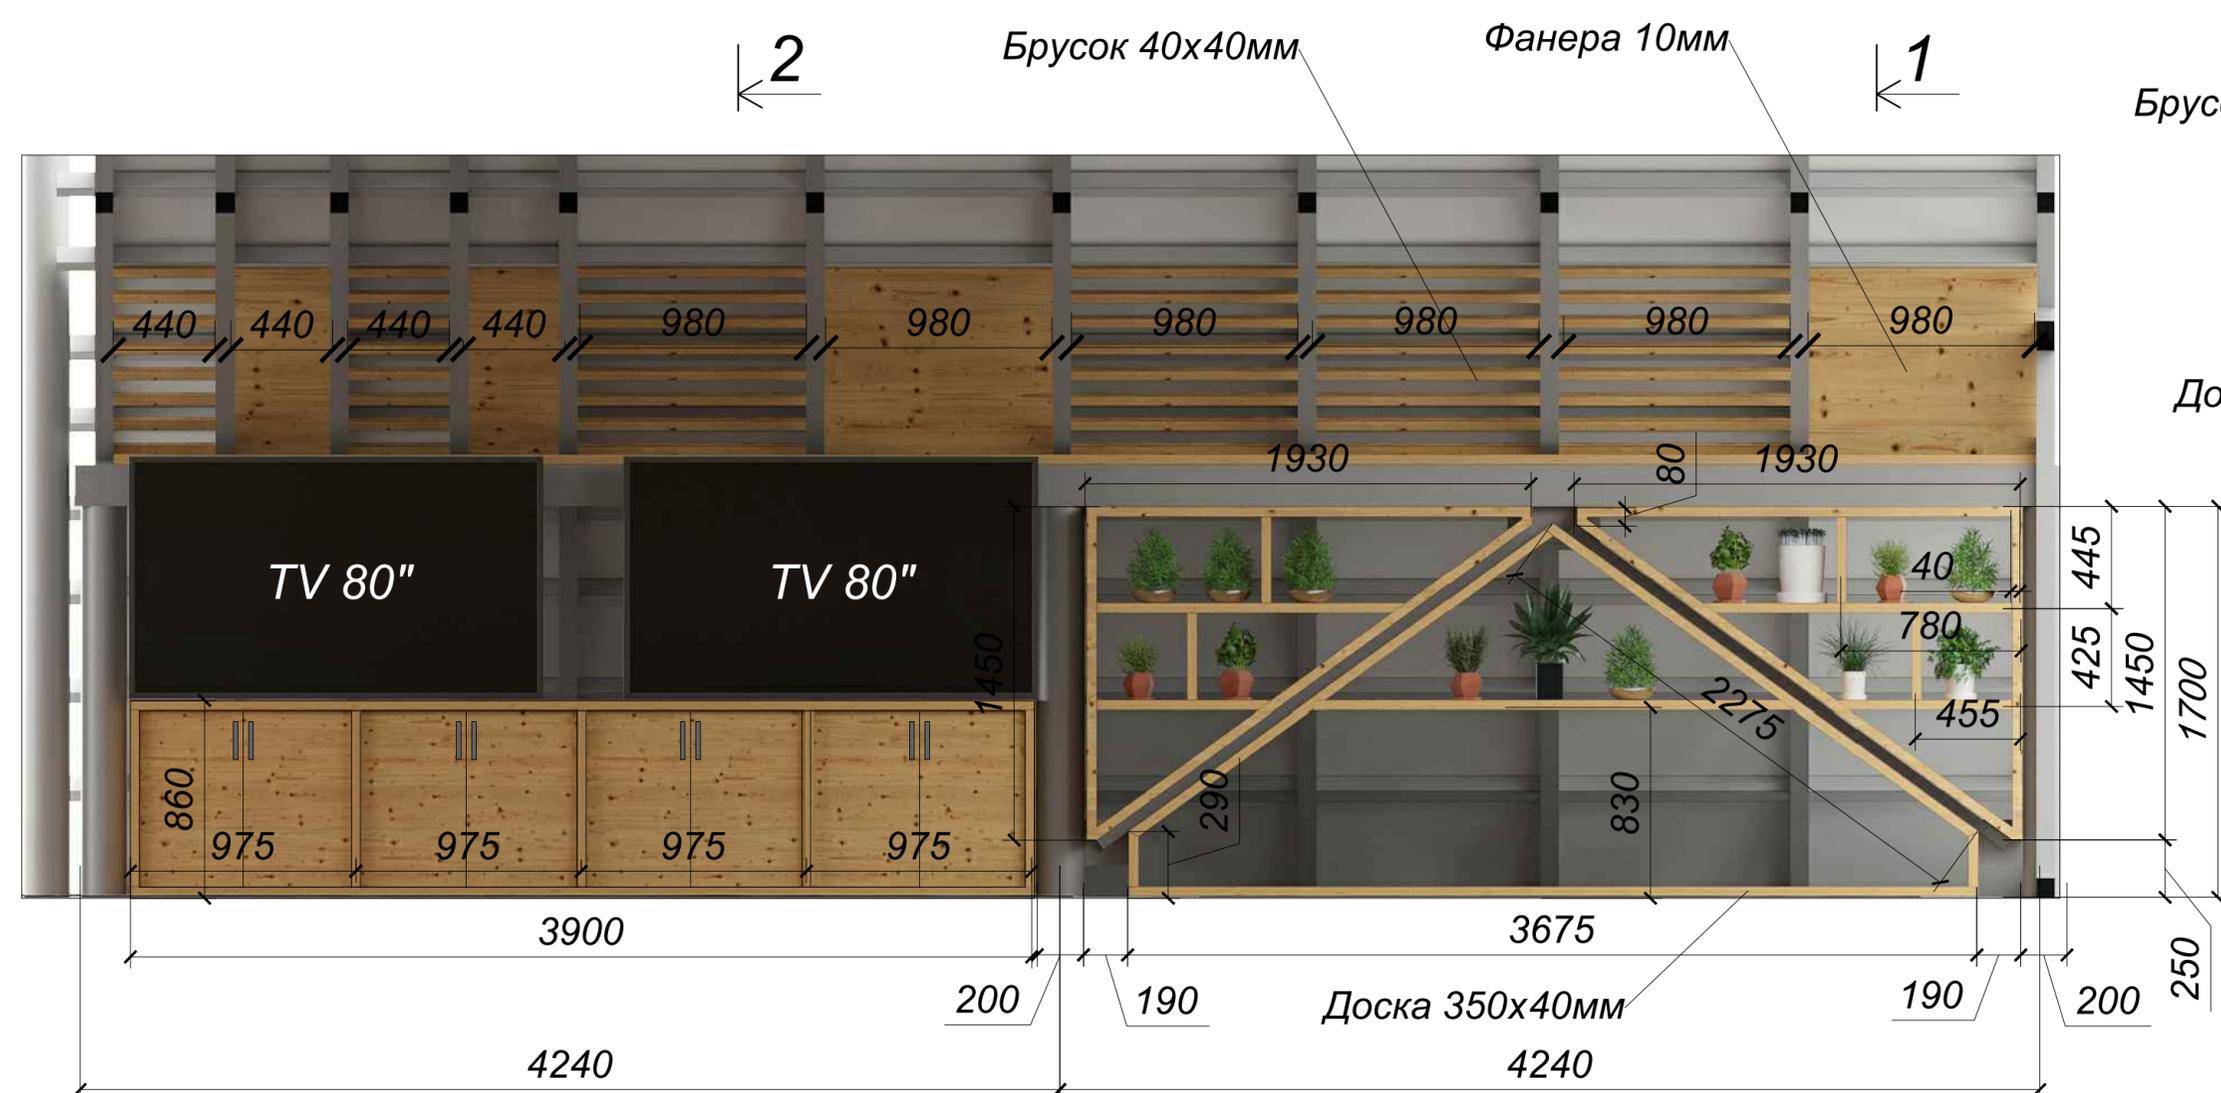


**ПРИМЕЧАНИЕ**

1. Деревянные детали выполнять после замеров, покрыть прозрачным полуматовым лаком.
2. Материал тумбы TV и полок - доска сосна 350x40мм, фанера 10мм

Директор	Говор			Дизайн-проект зоны отдыха в ДЦ "Волна" в г. Белокуриха	Стация	Лист	Листов
Разработ.	Никитин					5	
Выполнил	Никитин			Развертка 3-4			
Проверил	Говор						

Согласовано  
Инв. № подл. Подпись и дата. Взам инв. №

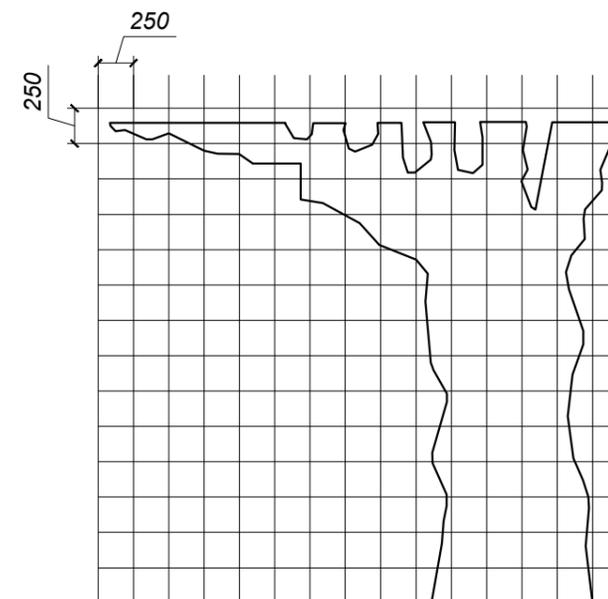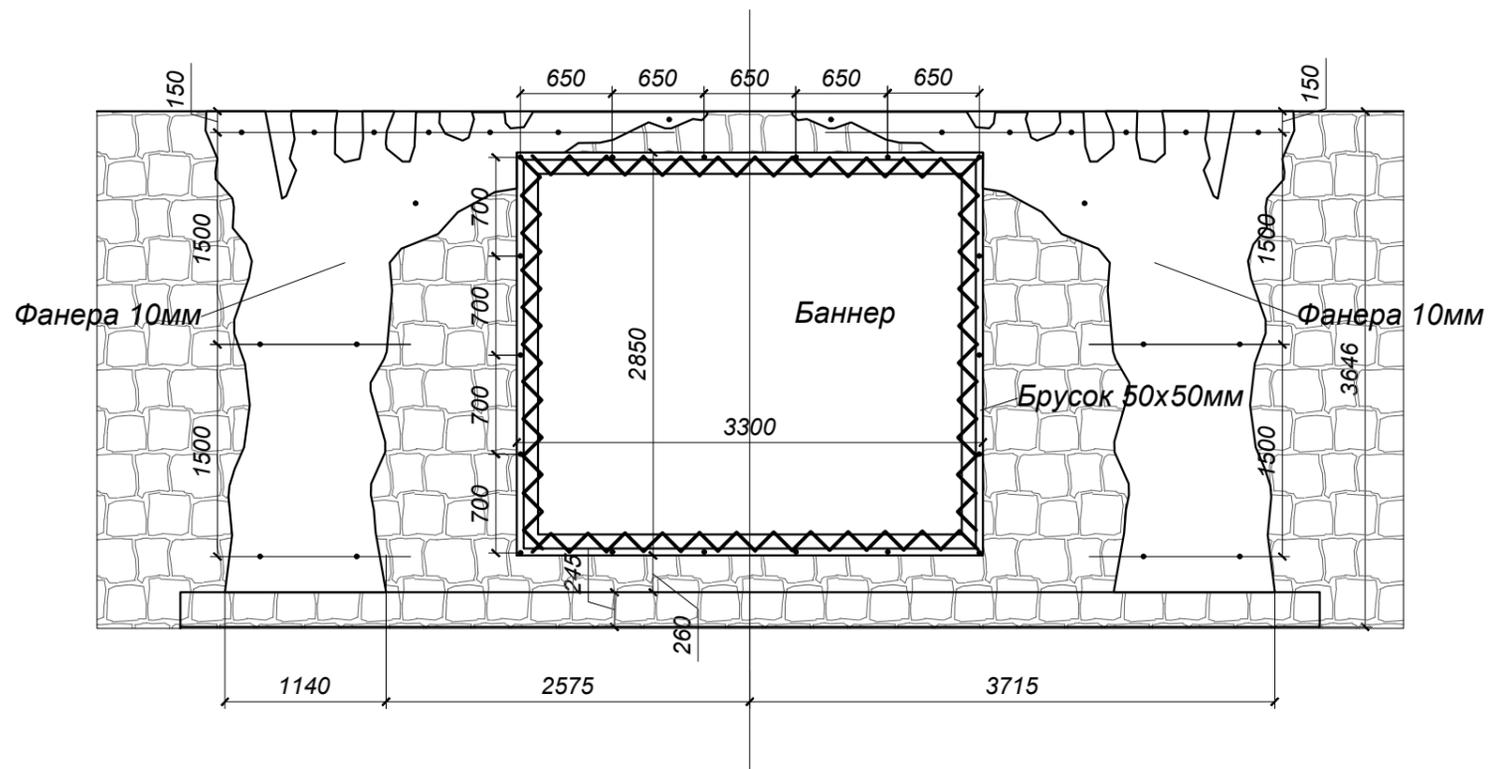

**Примечание:**

1. Стволы выполнить из фанеры 10мм и крепить к бутовой стене на дюбели впотай.
2. Каркас для баннера выполнить из бруска 50х50мм и крепить к бутовой стене на анкеры.  
(2 вариант - заказать конструкцию и баннер в рекламной мастерской)

Согласовано

Инв. № подл	Погнись и дата	Взам инв №

Директор	Говор		Дизайн-проект зоны отдыха в ДЦ "Волна" г. Белокуриха	Стадия	Лист	Листов
Разработ	Никитин				6	
Выполнил	Никитин					
Проверил	Говор					
			Сцена	ИНТЕРЬЕР СТУДИЯ		



*Визуализация 1*



*Визуализация 2*



*Визуализация 3*



*Визуализация 4*



*Визуализация 5*



*Визуализация 6*



*Визуализация 7*



*Визуализация 8*



*Визуализация 9*